



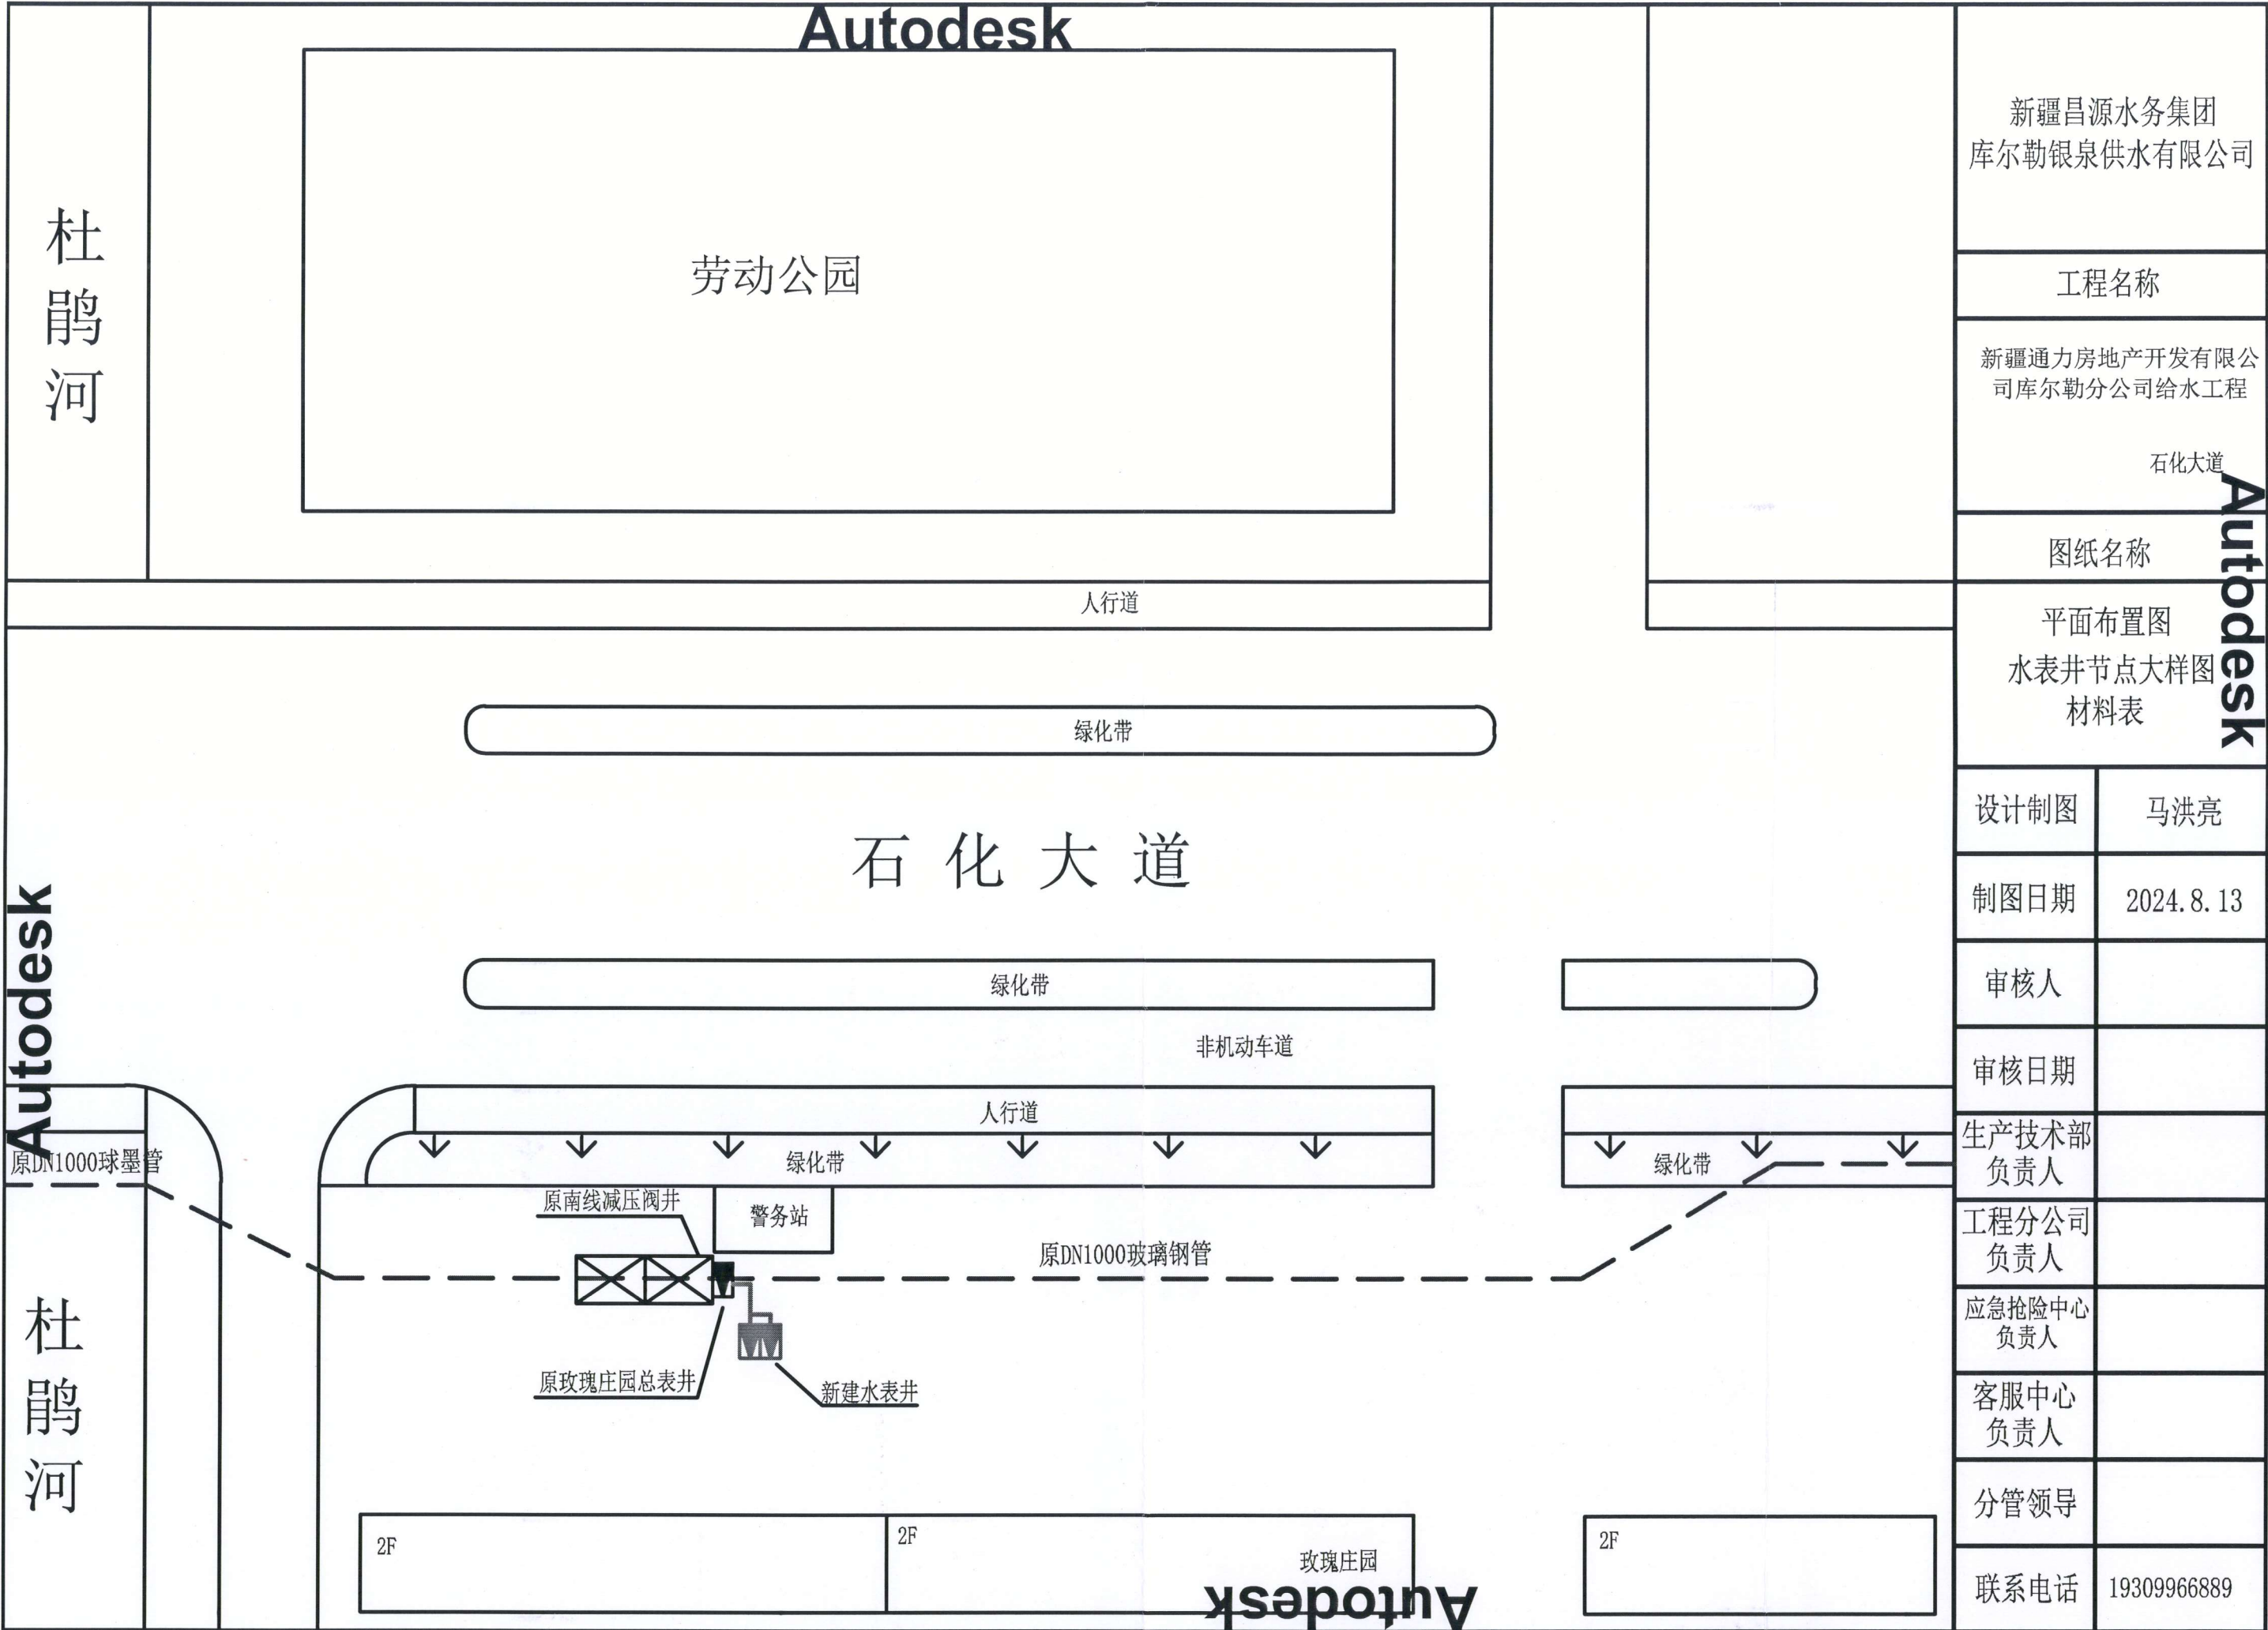

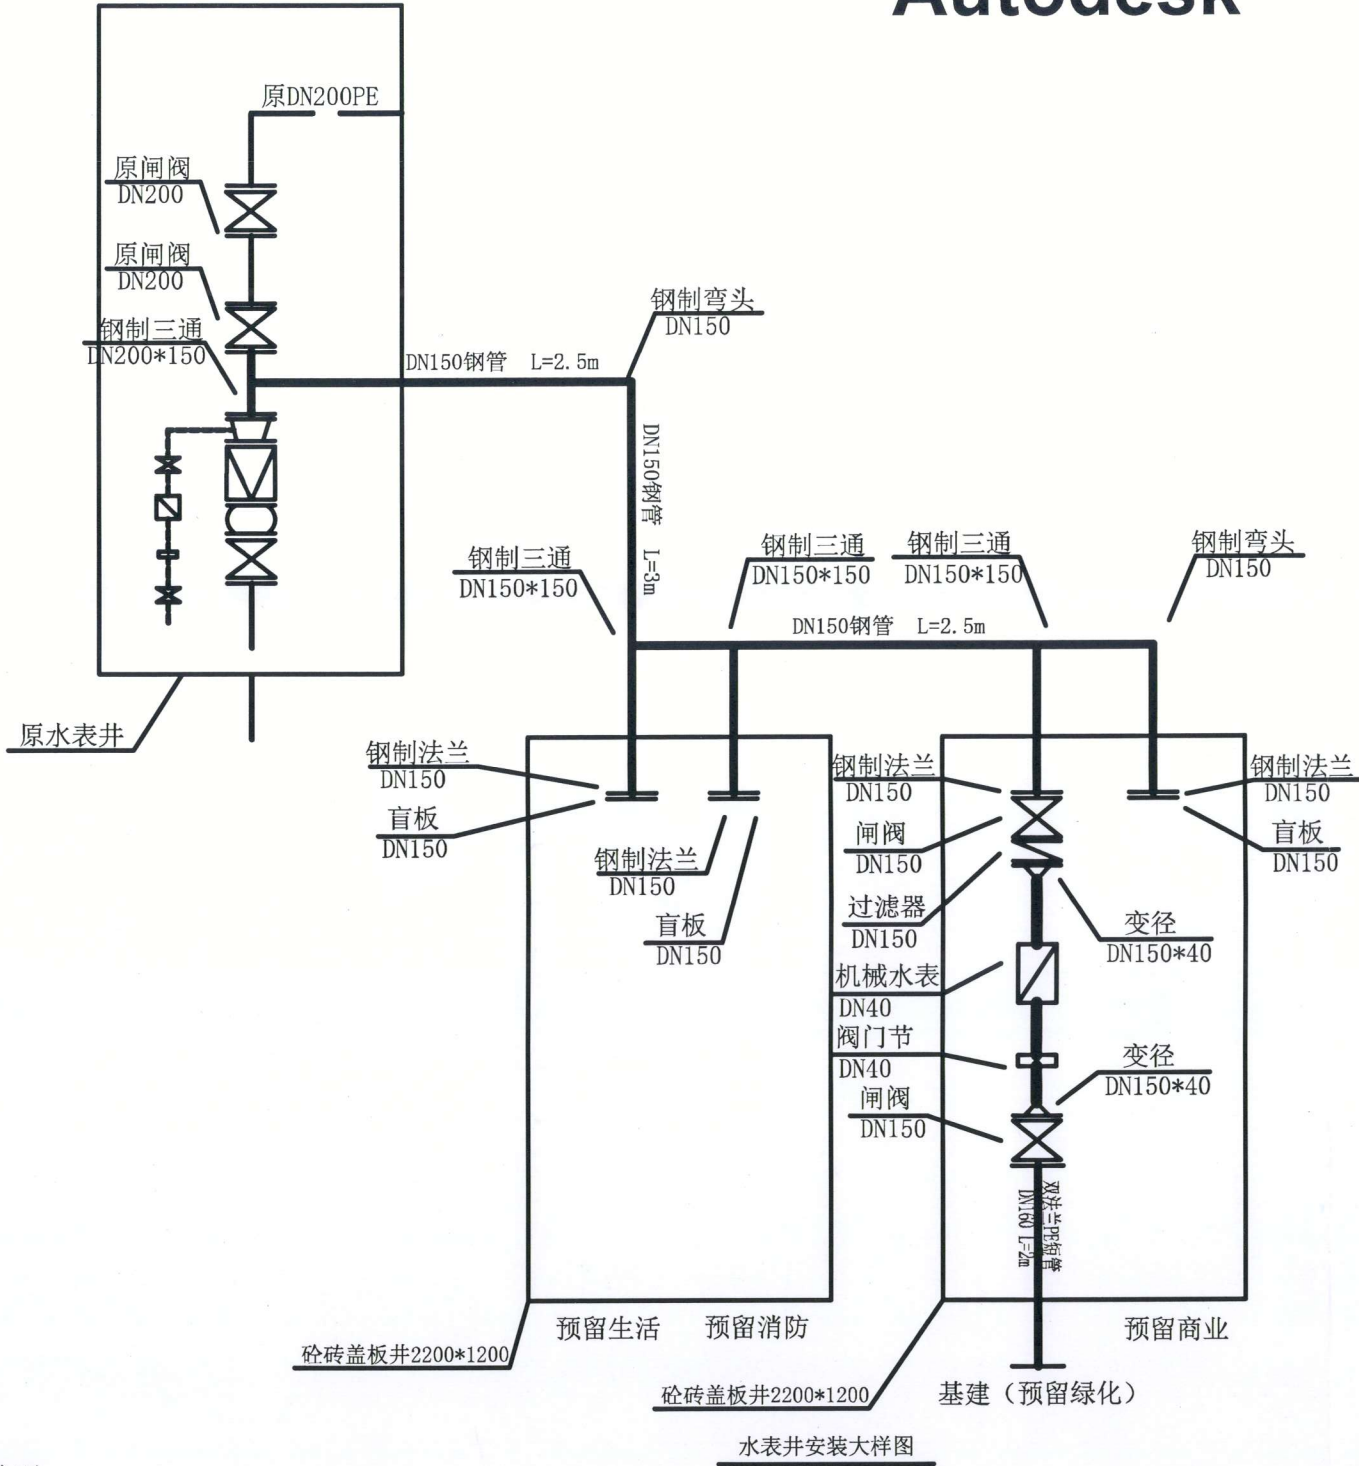

主材统计表

序号	名称	规格	单位	数量
1	PE管	DN160-1.6Mpa	米	2
2	钢制三通	DN200*150	个	1
3	钢制法兰	DN200	个	2
4	钢制法兰	DN150	个	4
5	钢制三通	DN150*150	个	3
7	钢制弯头	DN150	个	2
8	钢管	DN150	米	12
10	闸阀	DN150	台	2
11	过滤器	DN150	台	1
12	变径	DN150*40	个	2
13	机械水表	DN40	块	1
14	阀门节	DN40	个	1
15	盲板	DN150	个	3

说明：一、本工程为新疆通力房地产开发有限公司库尔勒分公司给水工程, 基建用水采用DN40机械水表, 预留消防、商业、绿化接口。
二、新建水表井2座内径尺寸2200*1200mm, 井室内净高大于1.8m。新建水表在井绿化带内, 需做好井室防渗。1、矩形水表井及盖板做法参照05S502/43-53页, 圆形直通水表井及盖板做法参照05S502/54-59页, 一般人行道设置在无车辆通过地区。2、水表井位于铺装地面下, 井口与地面平, 在非铺装地面下, 井口高出地面50mm。3、支墩必须托住表体, 四周用M7.5水泥砂浆八字填实支墩尺寸120*240mm。4、踏步做法参照图集05S502-23。5、水表井外井壁采用1:2.5防水水泥砂浆抹面20厚, 禁止采用红砖空心砖砌筑。6、井内采用软密封暗杆闸阀、过滤器、法兰、盲板等配件均采用国标, PE管道采用电熔管箍连接, 压力等级不小于1.6Mpa。7、验收参照《给水排水构筑物工程施工及验收规范 (GB50141-2008) 》, 《给水排水管道工程施工及验收条文规范 (GB50268-2008) 》。
三、井室内所有钢制件, 均做防腐处理。

新疆昌源水务集团
库尔勒银泉供水有限公司

工程名称

新疆通力房地产开发有限公司
库尔勒分公司给水工程

石化大道

图纸名称

平面布置图
水表井节点大样图
材料表

设计制图 马洪亮

制图日期 2024.8.13

审核人

审核日期

生产技术部
负责人

工程分公司
负责人

应急抢险中心
负责人

客服中心
负责人

分管领导

联系电话 19309966889
13929966889